
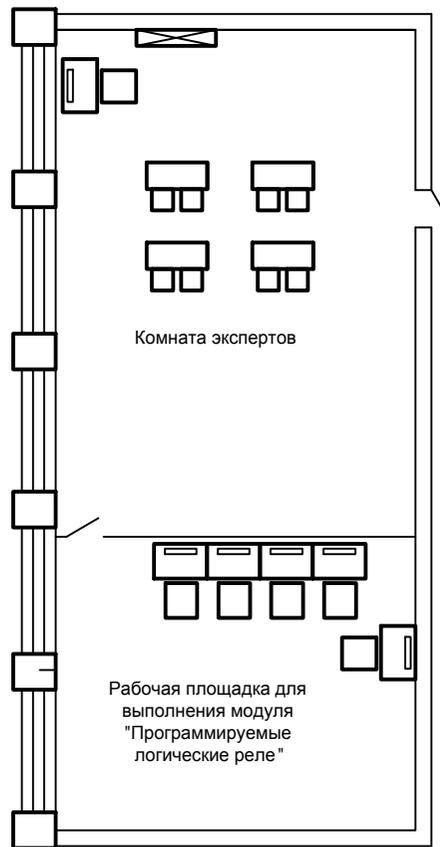


# План застройки рабочей площадки выполнение модуля "Программируемые логические реле"

УТВЕРЖДАЮ  
Директор ГАПОУ Кумертауский горный колледж

А.В. Лапин  
04.04.2022 г.

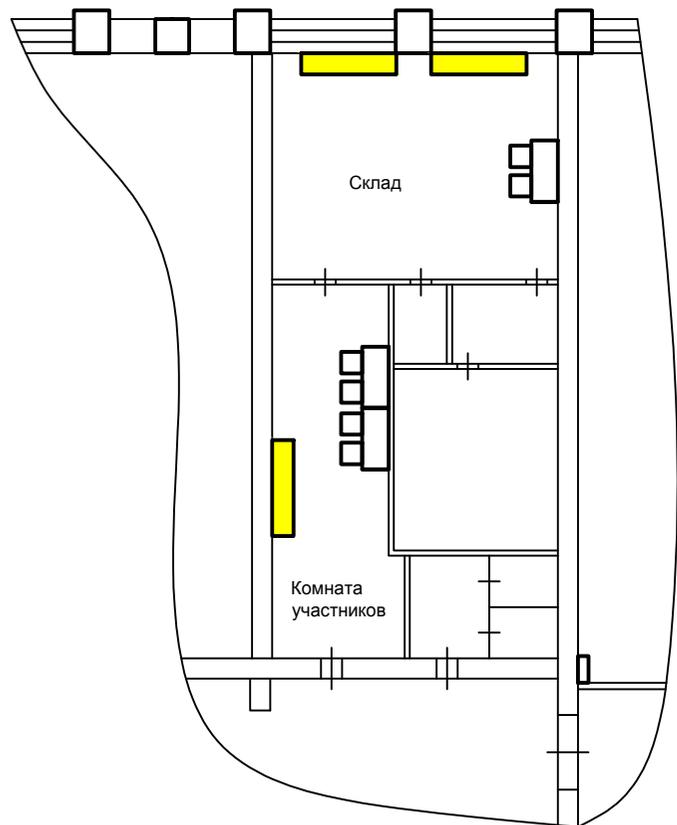

-  Рабочее с компьютером
-  Парты со стульями
-  Стеллаж
-  Шкаф

Республика Башкортостан, г. Кумертау,  
ул. Машиностроителей, д. 2

					План застройки рабочей площадки выполнение модуля "Программируемые логические реле"		
Изм.	Лист	№ докум	Подп.	Дата			
Разраб.					Стадия	Лист	Листов
Пров.							1
Т.контр.							
Н.контр.							
Утв.							