


УТВЕРЖДАЮ

Директор ГАПОУ Кумертауский горный колледж

А.В. Лапин

11.09.2021 г.

План застройки мастерской по компетенции "Охрана труда"

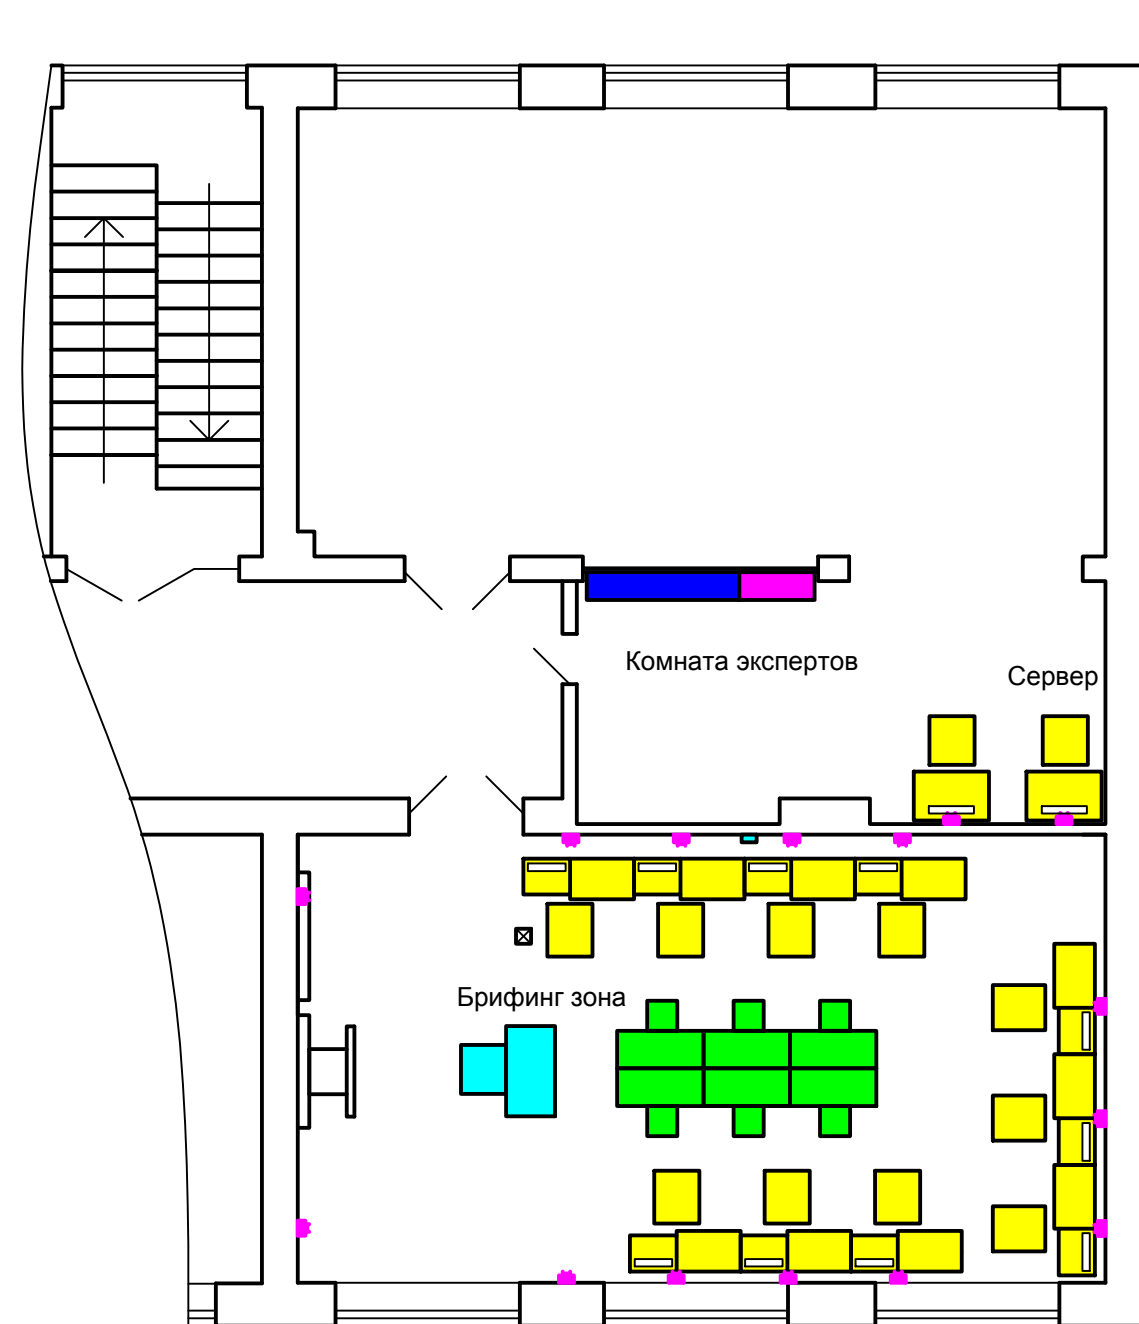

- Рабочее место участника
- Стол и стул компьютерные
- Стол и стул рабочий
- Парта и стул ученические
- Гардероб
- Запираемый шкаф
- Проектор
- Экран проектора
- Доска с местным освещением
- Блок электрических розеток (1x2 шт, 220 В)
- Коммутатор
- Монитор

					План застройки мастерской по компетенции "Охрана труда"		
Изм.	Лист	№ докум	Подп.	Дата			
Разраб.					Стадия	Лист	Листов
Пров.							1
Т.контр.							
Н.контр.							
Утв.							