

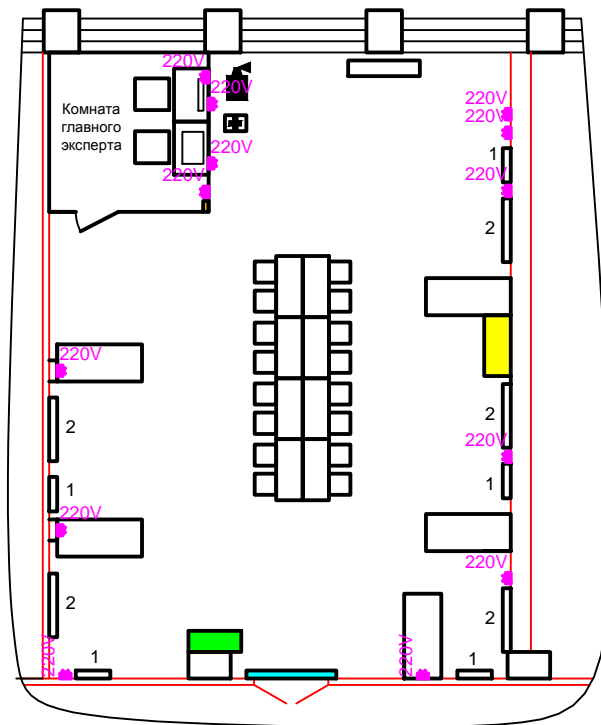
УТВЕРЖДАЮ






Директор ГАПОУ Кумертауский горный колледж

А.В. Лапин

04.04.2022 г.

План застройки рабочей площадки выполнение модуля "Коммутация распределения коробок и коммутация этажного щита "



-  Рабочее место главного эксперта с компьютером
-  Рабочее место главного эксперта с МФУ
-  Парты со стульями
-  Верстак
-  1 рабочее место участника
-  2 рабочее место участника
-  Шкаф электрический силовой
-  Экран проектора
-  Шкаф поиска неисправностей
-  Коммутатор локальной компьютерной сети
-  Электрические розетки, 220 В

Общая площадь мастерской 102,7 м²

Республика Башкортостан, г. Кумертау,
ул. Машиностроителей, д. 2

					План застройки рабочей площадки выполнение модуля "Коммутация распределения коробок и коммутация этажного щита "		
Изм.	Лист	№ докум	Подп.	Дата			
Разраб.					Стадия	Лист	Листов
Пров.							1
Т.контр.							
Н.контр.							
Утв.							