

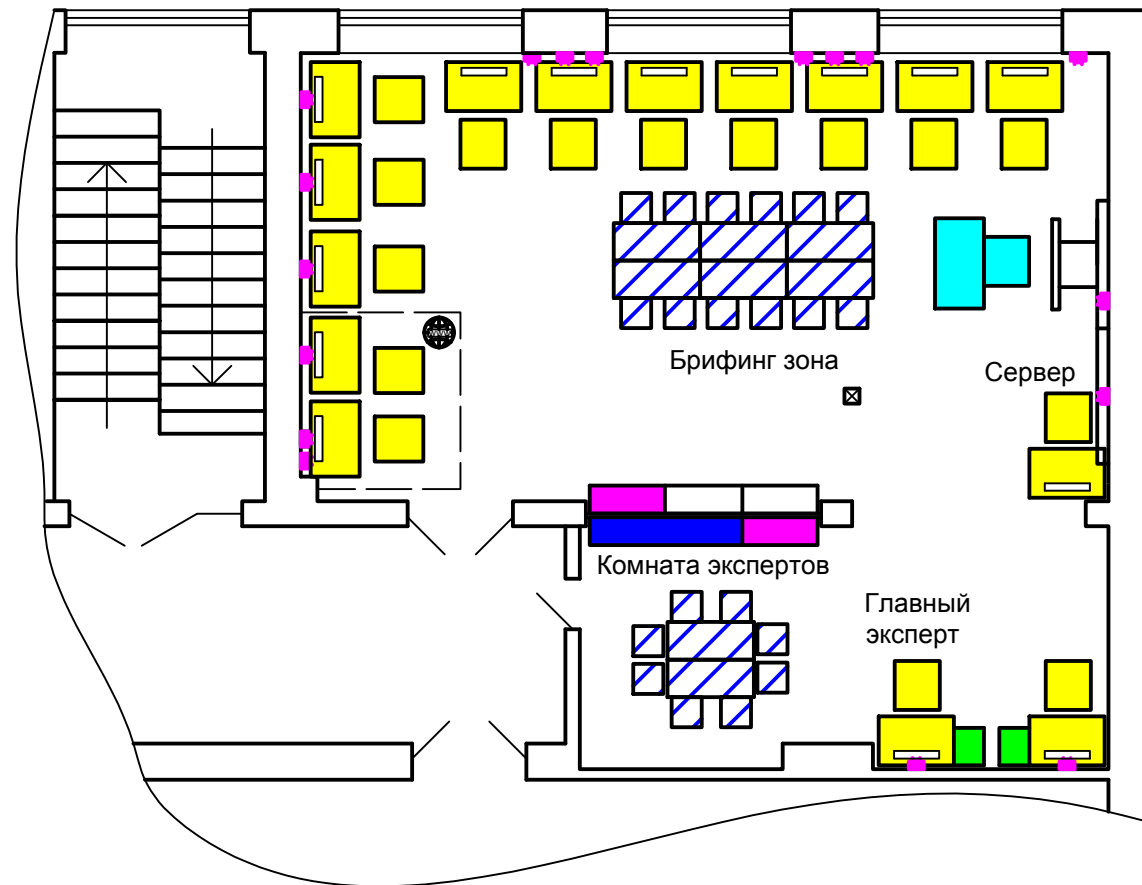
УТВЕРЖДАЮ

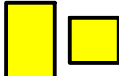
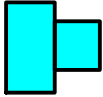
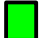
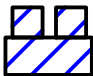




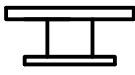




Директор ГАПОУ Кумертауский горный колледж

А.В. Лапин

11.09.2021 г.

План застройки мастерской по компетенции "IT-решения для бизнеса на платформе 1С:Предприятие 8"



-  Стол и стул компьютерные
-  Стол и стул рабочий
-  Тумба для экспертов
-  Парта и стулья ученические
-  Гардероб
-  Запираемый шкаф
-  Проектор
-  Экран проектора
-  Доска с местным освещением
-  Блок электрических розеток (1x2 шт, 220 В)
-  Коммутатор
-  Монитор
-  Зона Интернет кафе

Общая площадь мастерской 98 м²

					План застройки мастерской по компетенции "IT-решения для бизнеса на платформе 1С:Предприятие 8"		
Изм.	Лист	№ докум	Подп.	Дата			
Разраб.					Стадия	Лист	Листов
Пров.							1
Т.контр.							
Н.контр.							
Утв.							