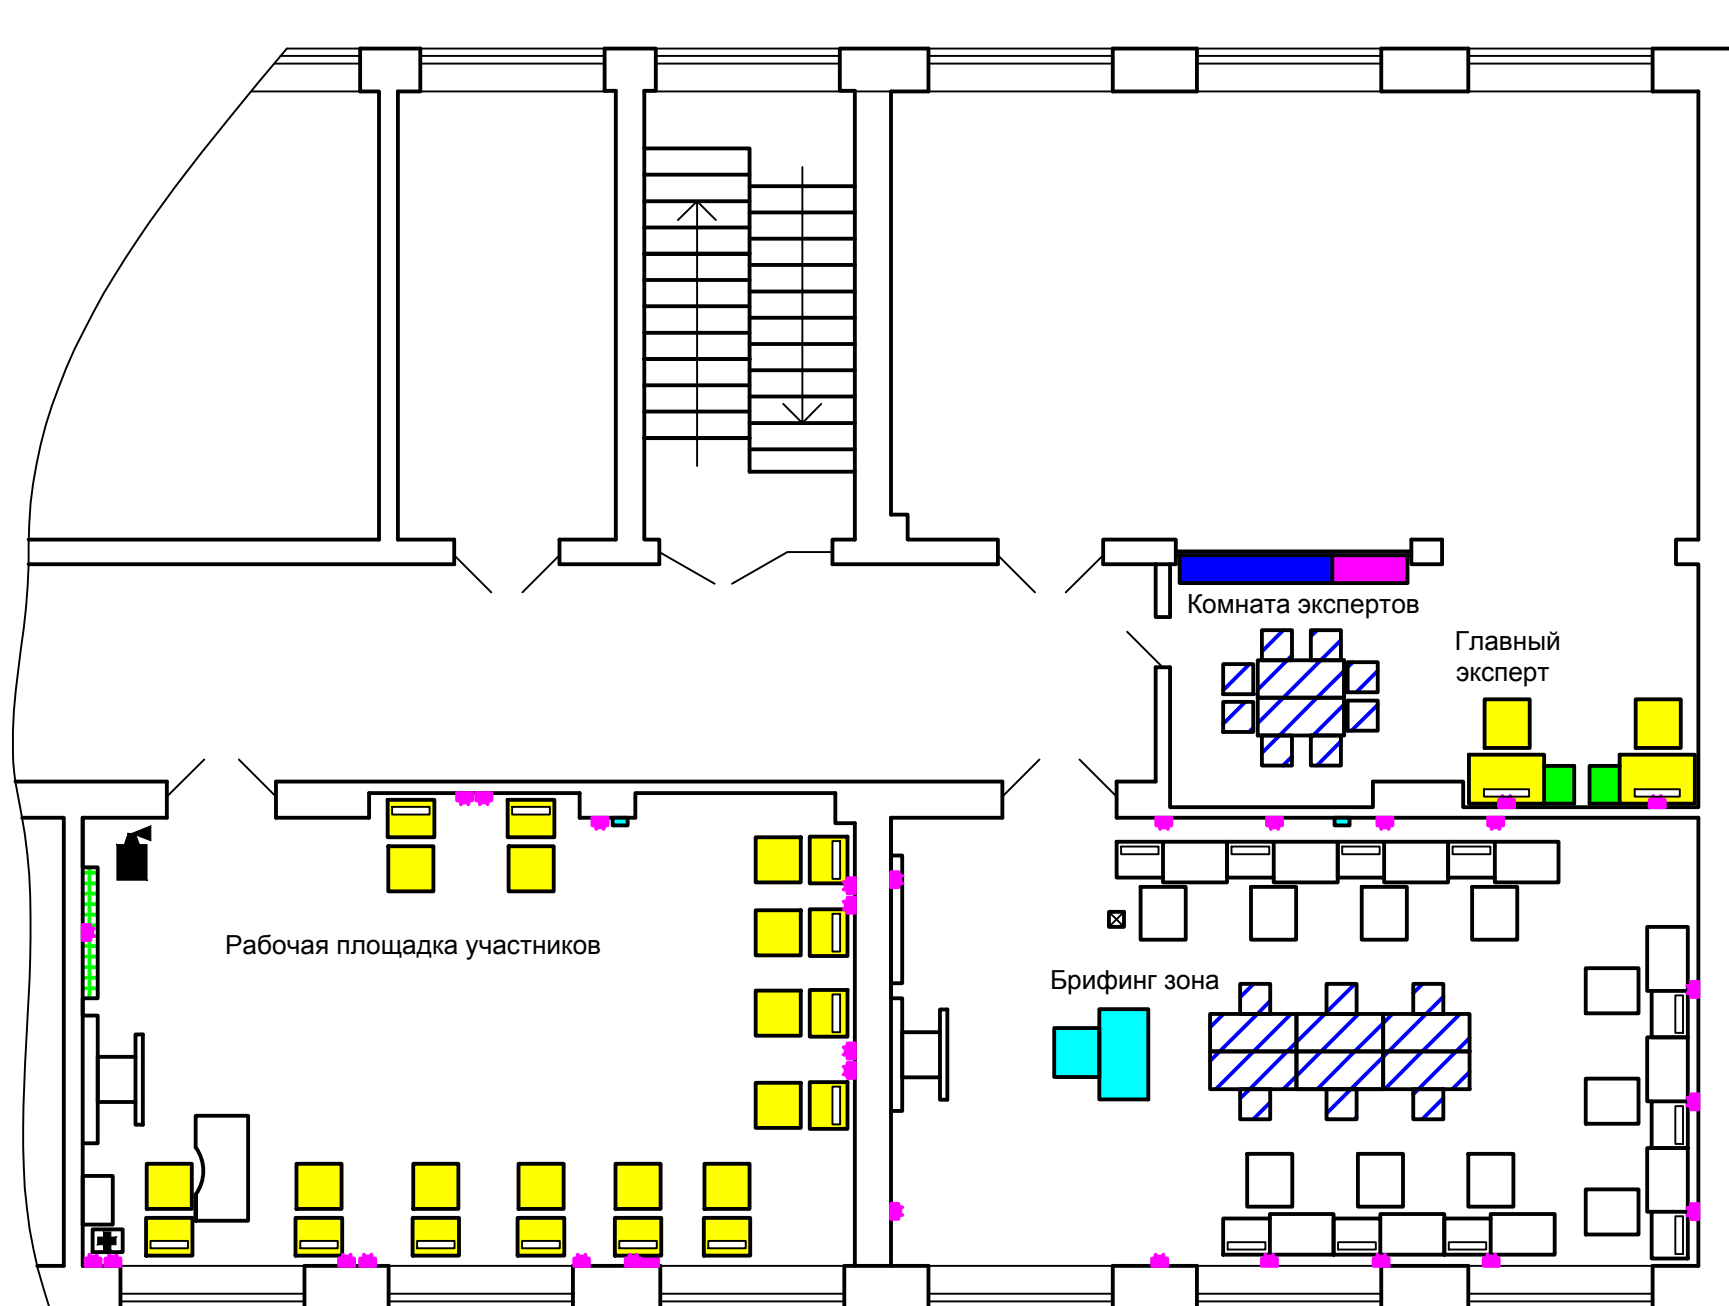






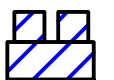


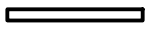



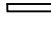




План застройки мастерской по компетенции Т57 Сметное дело

УТВЕРЖДАЮ
Директор ГАПОУ Кумертауский горный колледж

А.В. Лапин
11.09.2021 г.



-   Стол и стул компьютерные
-  Стол рабочий
-  Стол и стул рабочие
-  Тумба для экспертов
-  Гардероб и запираемый шкаф
-  Парты и стулья ученические
-  Интерактивная доска
-  Проектор
-  Экран проектора
-  Доска с местным освещением
-  Блок электрических розеток (1x2 шт, 220 В)
-  Коммутатор
-  Монитор
-  Аптечка
-  Огнетушитель

					План застройки мастерской по компетенции Т57 Сметное дело		
Изм.	Лист	№ докум	Подп.	Дата			
Разраб.					Стадия	Лист	Листов
Пров.							1
Т.контр.							
Н.контр.							
Утв.							